


Разрез сцены А1 ГБУК "Театриум на Серпуховке под руководством Терезы Дуровой"

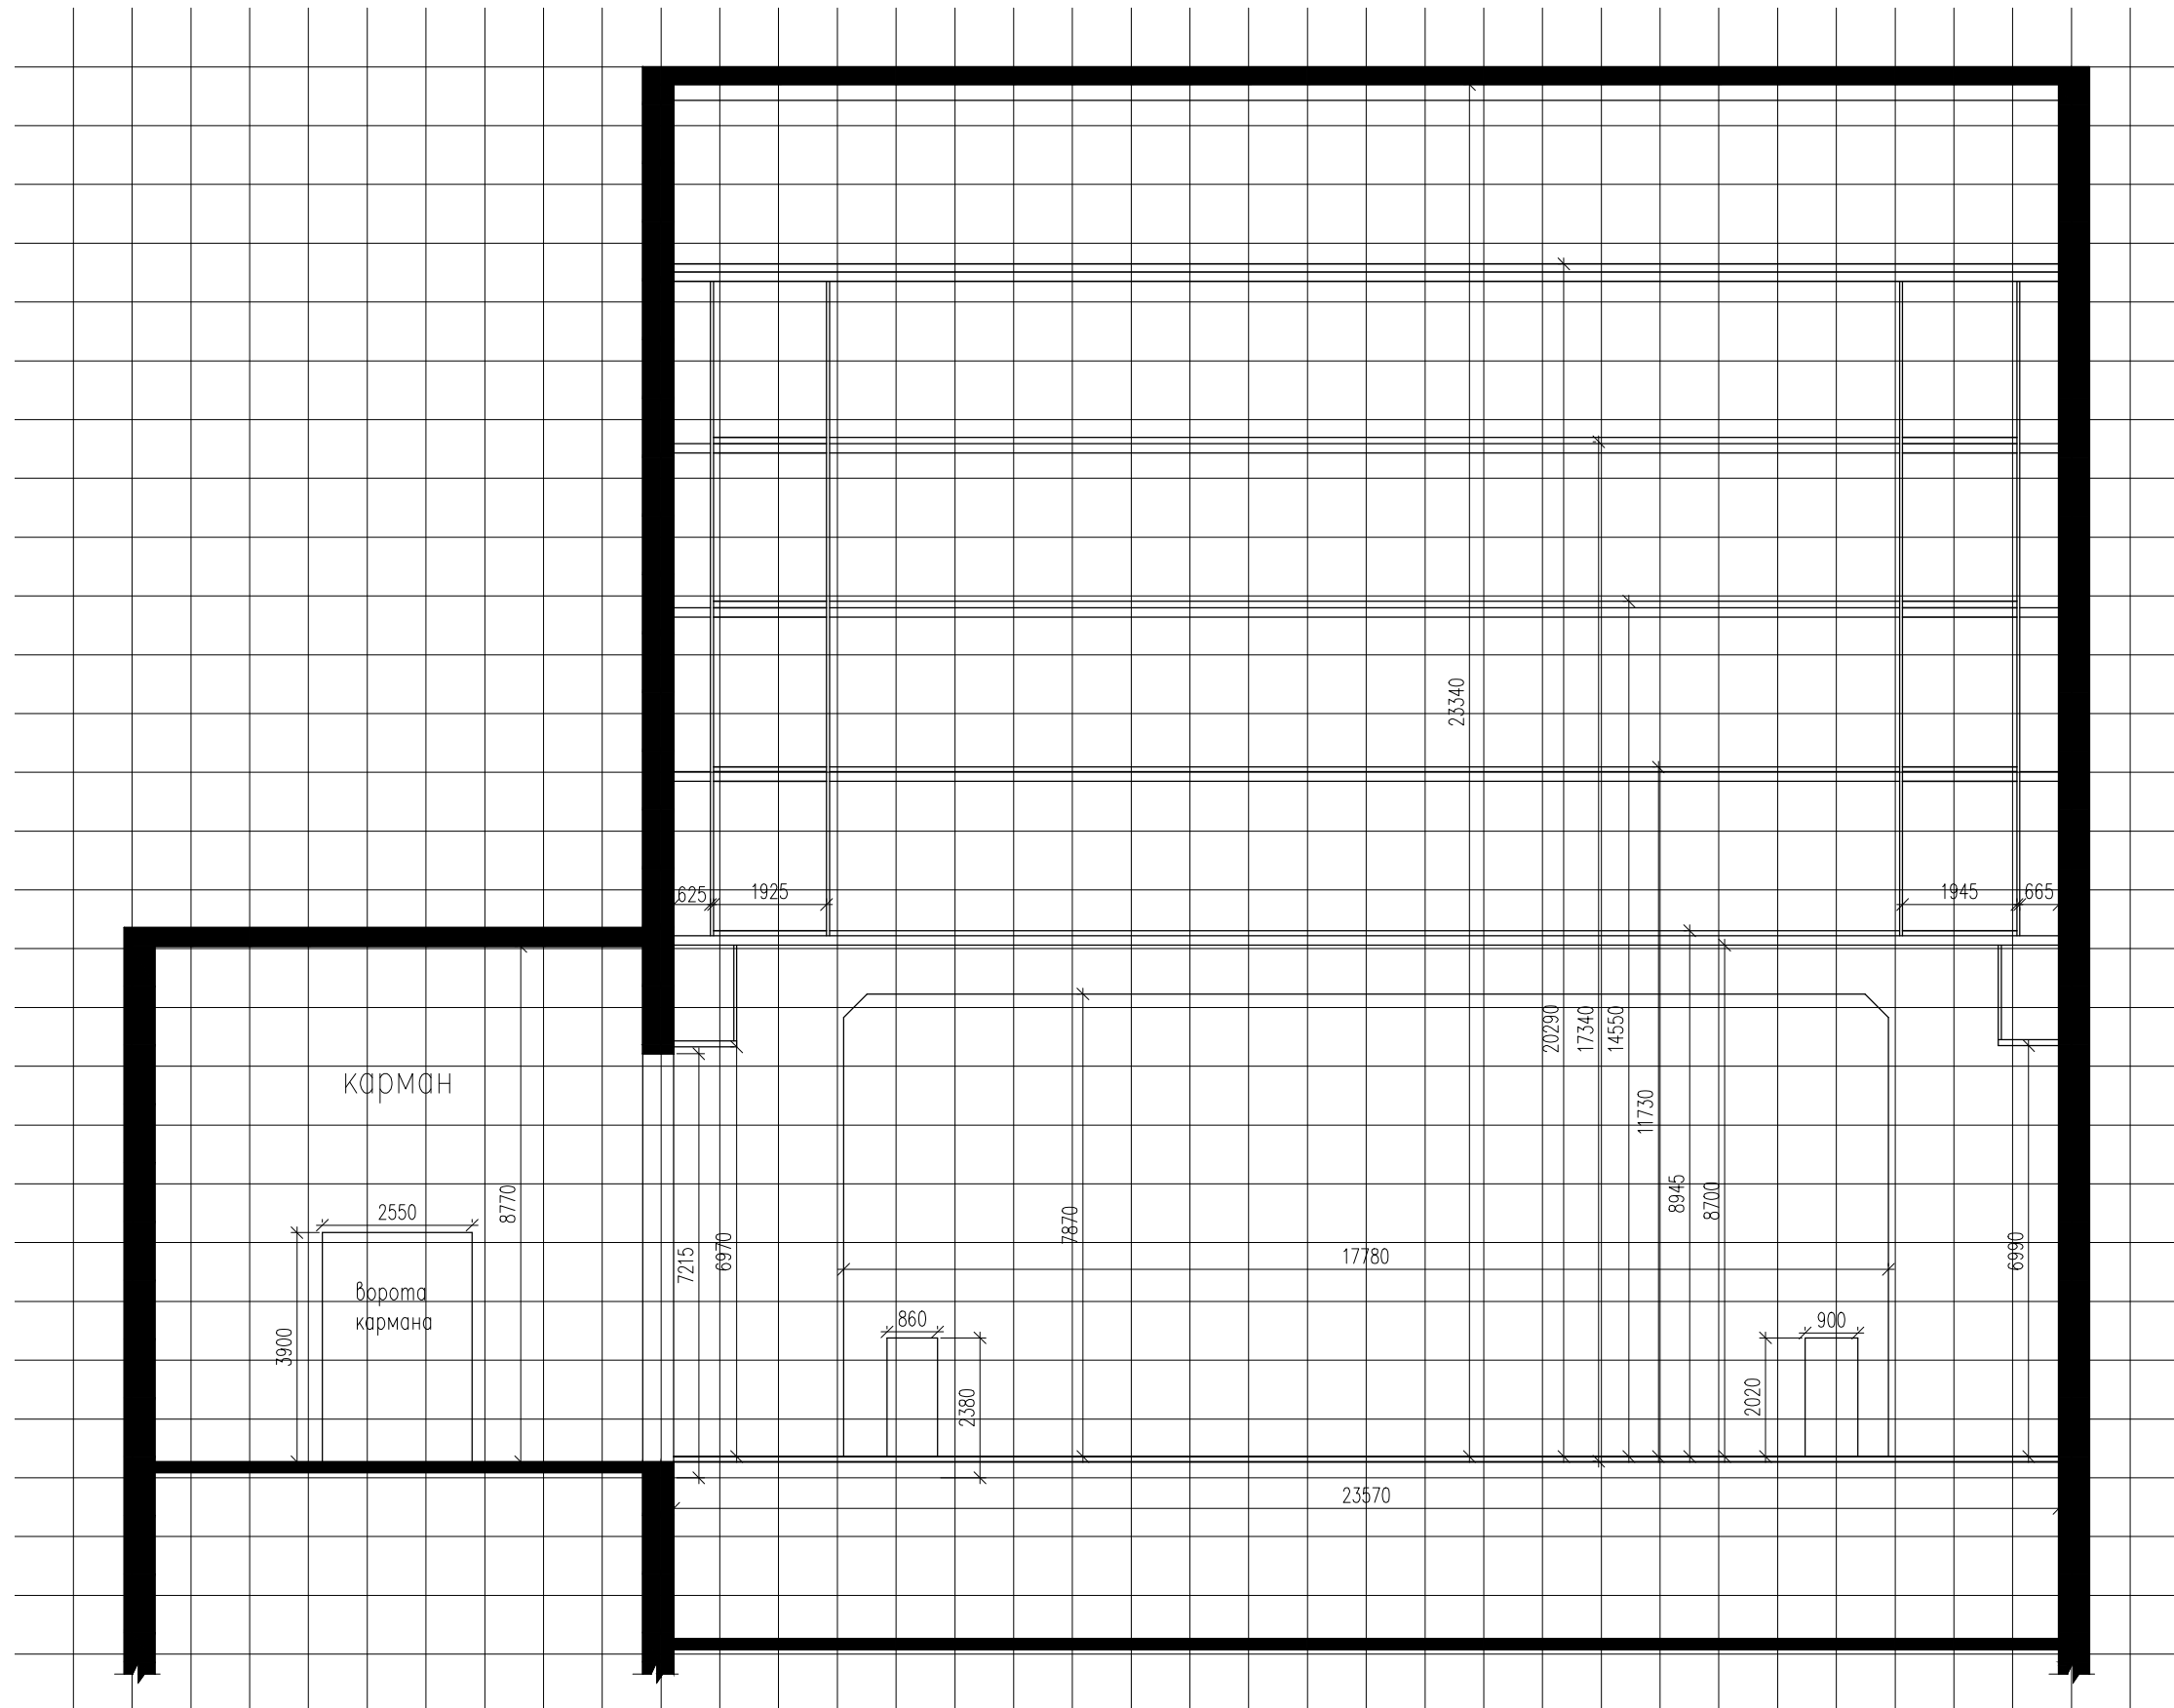

* сетка шагом 1000мм